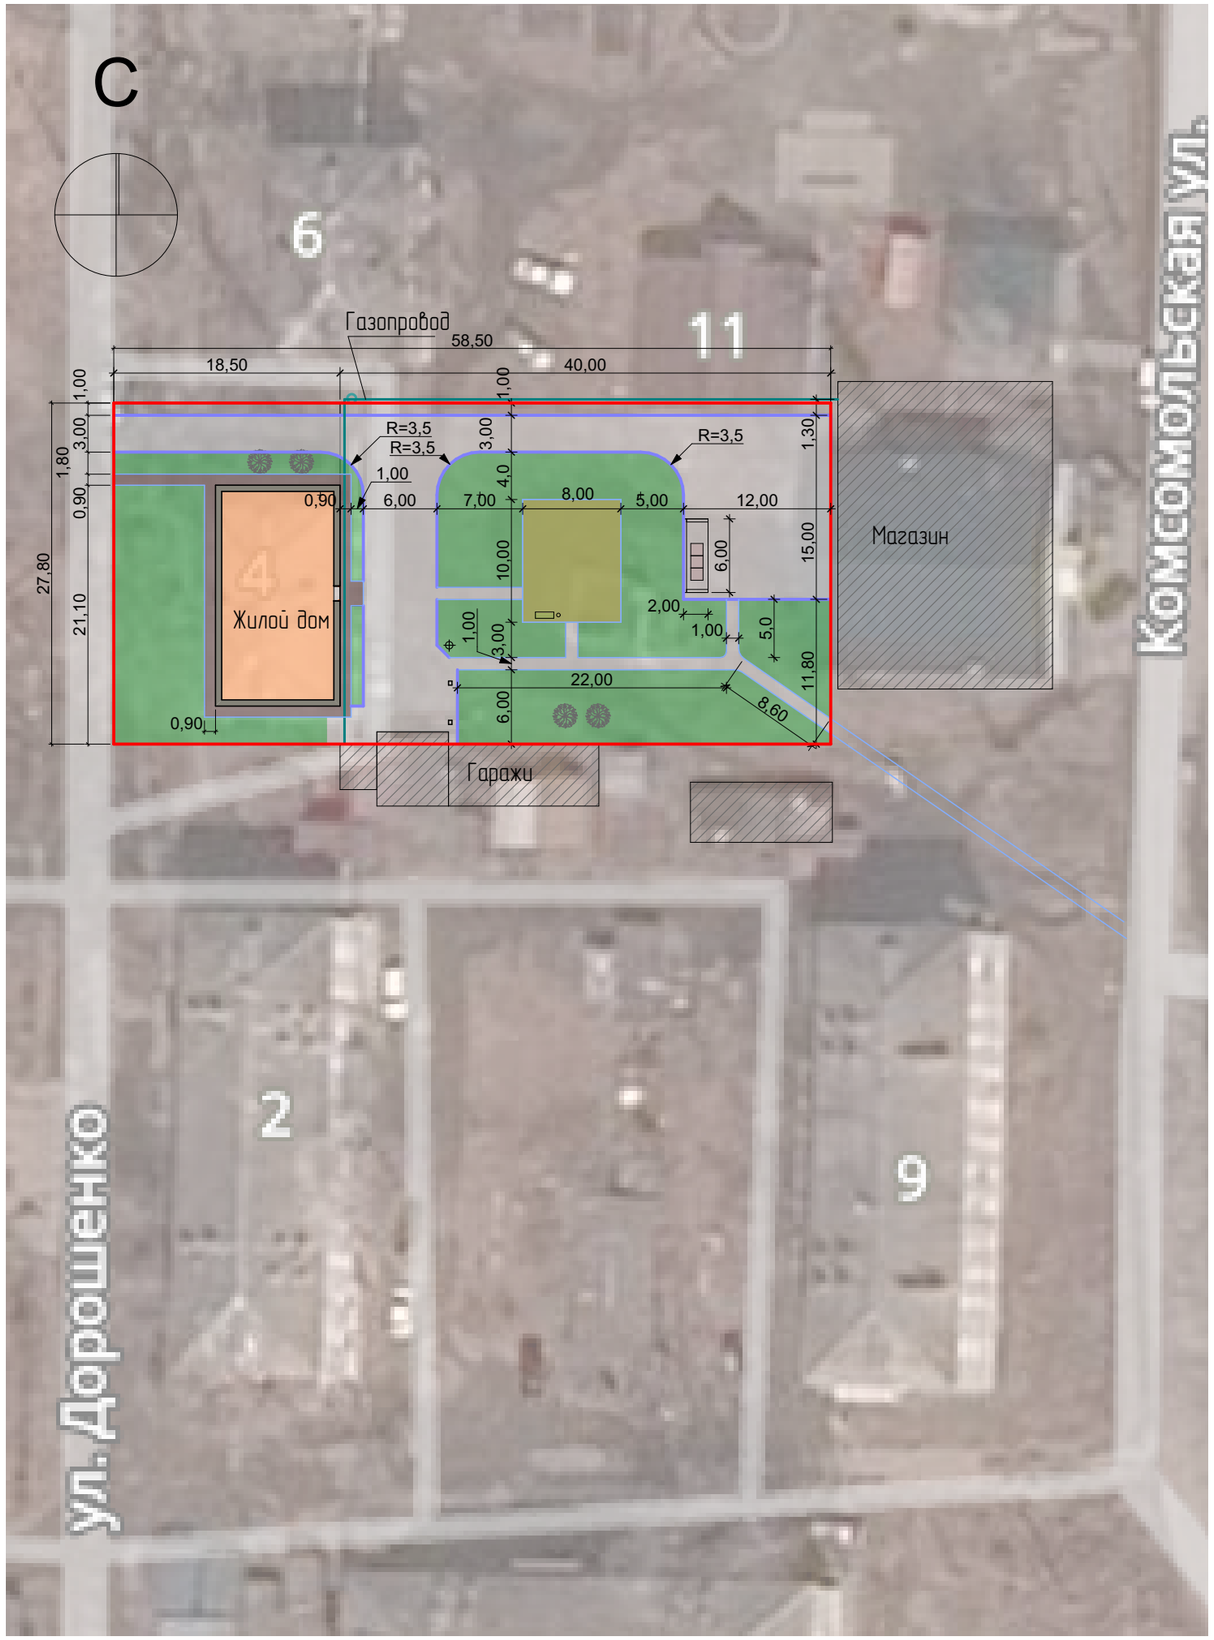

Таблица объемов работ, Ул. Дорошенко, дом 4

Поз.	Наименование	Тип	Площадь покрытия, кв.м	Примечание
1	Благоустройство по минимальному перечню работ			
1.1	Отсыпка щебнем дворового подъезда и тротуаров		550	
1.2	Дорожный бордюр			
1.3	Асфальто-бетонное покрытие отмостки жилого дома и пешеходных дорожекк дому		65	
1.4	Тротуарный бордюр			
1.5	Освещения дворовой территории			
1.6	Скамейка ДП001.10			
1.7	Урна УР001			
1.8	Покрытие песчаное уплотненное на грунтовом основании площадки для отдыха.		80	
1.9	Обустройство площадки для мусора		12	

Условные обозначения:

- Жилой дом
- Газопровод
- Граница земельного участка
- Существующие постройки
- Существующие деревья и кустарники
- Существующая опора освещения
- Газон

Изм.	Кол.уч.	Лист	№ док.	Подпись	Дата
Разработ.		Костромина Е.А			07.18

ЕАО, Смидовичский район, пос. Николаевка
Программа благоустройства дворовой территории

Ул. Дорошенко, дом 4	Стадия	Лист	Листов
	П	1	

План благоустройства территории
М 1:500

Студия дизайна White box
г. Хабаровск. ИП Костромина Е. А.